

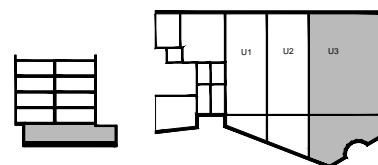


DOMY PRZY JASNEJ

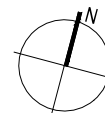

PRZEKRÓJ

RZUT

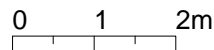


- ściana zewnętrzna / konstrukcyjna
- ściana wewnętrzna / działowa

ZESTAWIENIE POWIERZCHNI

1	SALA USŁUGOWA	173,7 m ²
2	ZAPLECZE	47,0 m ²
3	PRZEDSIONEK WC	2,3 m ²
4	WC	1,8 m ²

- Uwagi:
1. Powierzchnie pomieszczeń podano z uwzględnieniem grubości tynków, zgodnie z normą PN-ISO 9836.
 2. Wymiary drzwi podano w świetle ościeżnicy.
 3. Wymiary okien podano w świetle muru.
 4. Powierzchnie oraz wymiary mogą ulec niewielkim zmianom w trakcie realizacji obiektu.

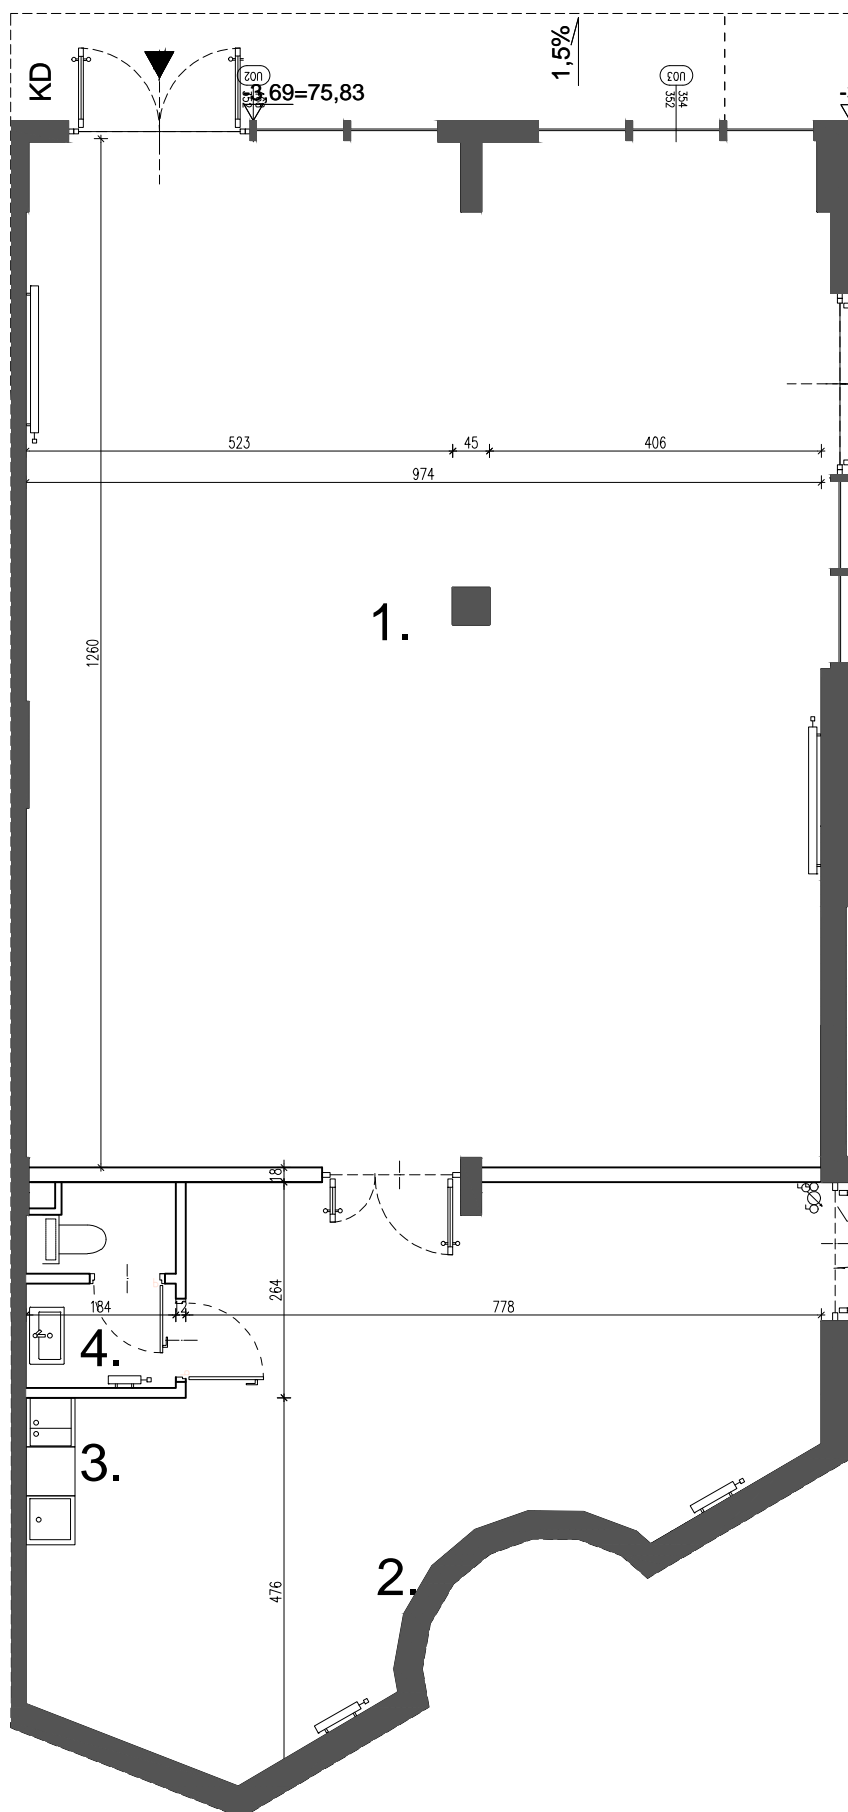

INWESTOR:
EUROPARTNER II Sp. z o.o. Sp. Komandytowa
 ul. Paderewskiego 1C, 05-100 Nowy Dwór Mazowiecki

PROJEKTANT:
ATI ARCHITEKTURA TECHNIKA INWESTYCJE Sp. z o.o.
 02-785 Warszawa, ul. Nutki 3

181,8
 m²

U-3