


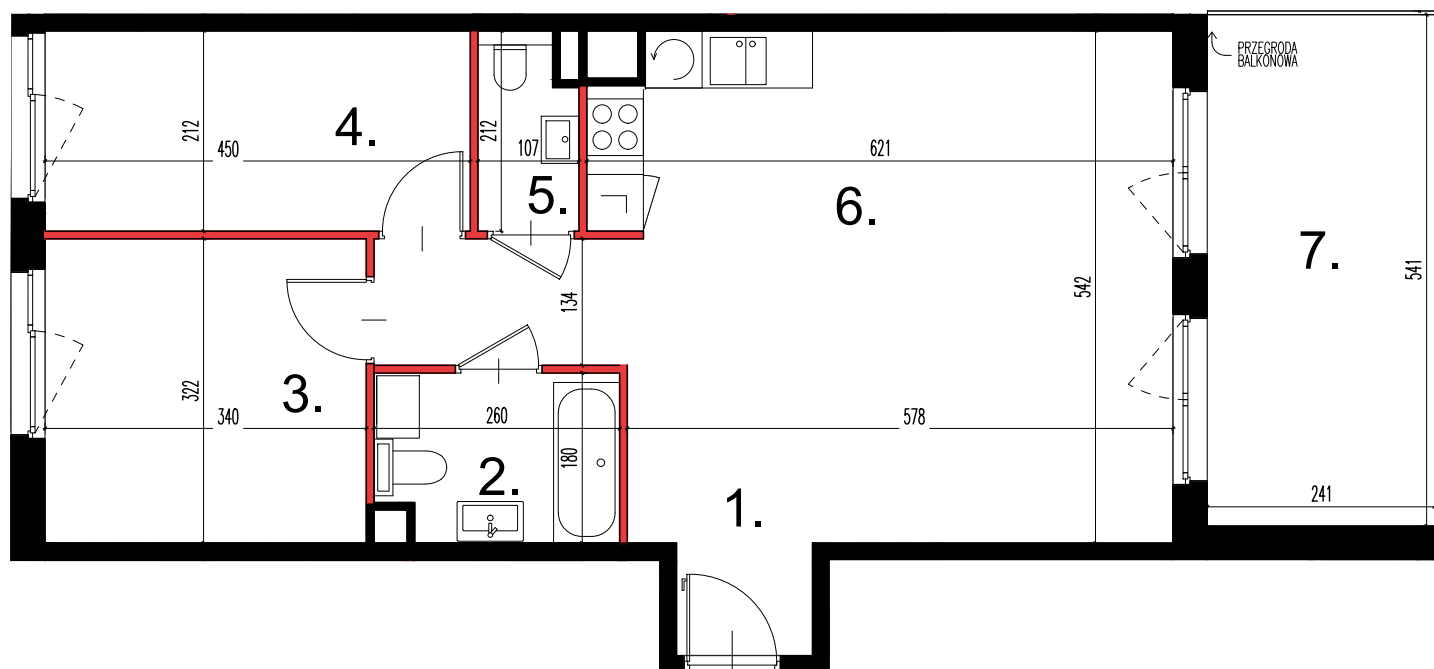


# Apartamenty Talarowa

Warszawa  
ul. Talarowa



SCHEMAT BUDYNKU:

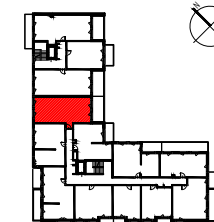

ZESTAWIENIE POWIERZCHNI

1	KORYTARZ	3,56 m <sup>2</sup>
2	ŁAZIENKA	4,32 m <sup>2</sup>
3	POKÓJ	10,82 m <sup>2</sup>
4	POKÓJ	9,41 m <sup>2</sup>
5	ŁAZIENKA	2,07 m <sup>2</sup>
6	SALON Z KUCHNIĄ	33,14 m <sup>2</sup>
7	BALKON	13,01 m <sup>2</sup>

Uwagi: 1. Powierzchnie pomieszczeń podano z uwzględnieniem grubości tynków, zgodnie z normą PN-ISO 9836.  
 2. Wymiary pomieszczeń podano w stanie surowym, bez tynków.  
 3. Powierzchnie oraz wymiary mogą ulec niewielkim zmianom w trakcie realizacji obiektu.



■ ściana zewnętrzna / konstrukcyjna  
 ■ ściana wewnętrzna / dzielowa

INWESTOR:

EP DEVELOPMENT Sp. z o.o.  
 ul. Jasna 15, 05-101 Nowy Dwór Mazowiecki, [www.europartner.nieruchomosci.pl](http://www.europartner.nieruchomosci.pl)

PROJEKTANT:

ATI ARCHITEKTURA TECHNIKA INWESTYCJE Sp. z o.o.  
 02-785 Warszawa, ul. Nutki 3

3	3	63,32	39
pokoje	piętro	m <sup>2</sup>	nr lokalu