





Apartamenty Talarowa

Warszawa
ul. Talarowa

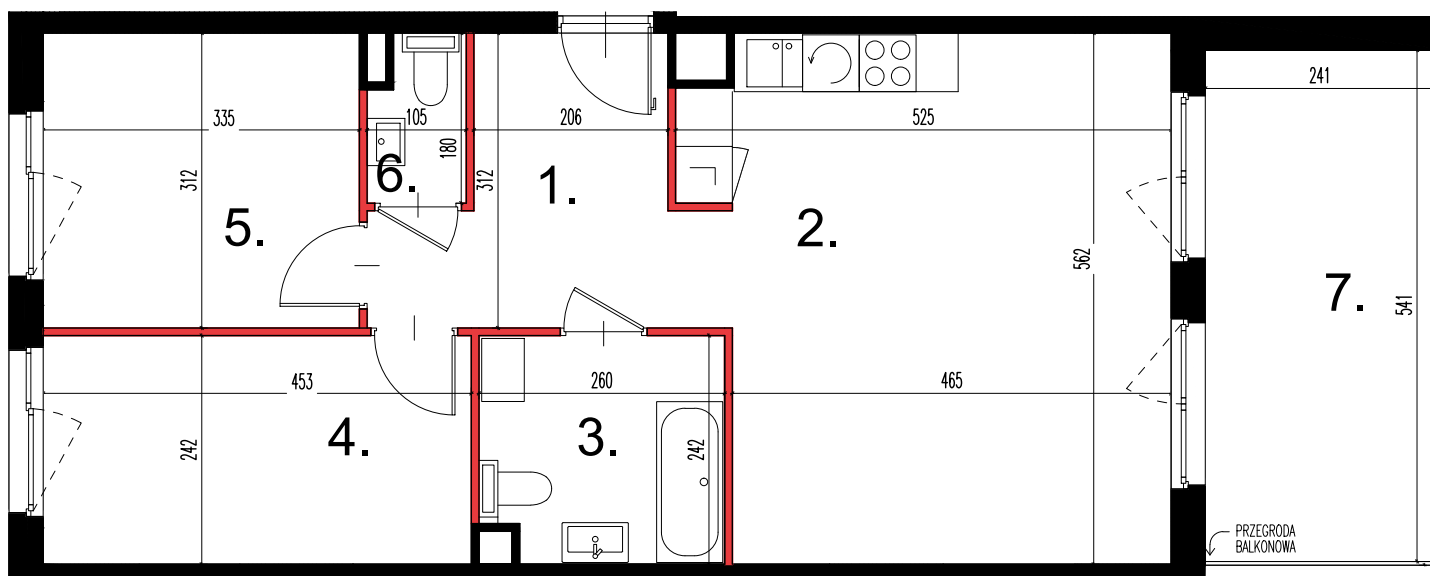

SCHEMAT BUDYNKU:

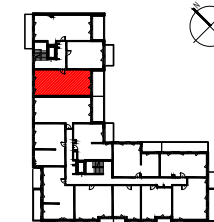

ZESTAWIENIE POWIERZCHNI

1	KORYTARZ	7,77 m ²
2	SALON Z KUCHNIĄ	27,34 m ²
3	ŁAZIENKA	5,91 m ²
4	POKÓJ	10,82 m ²
5	POKÓJ	10,31 m ²
6	ŁAZIENKA	1,61 m ²
7	BALKON	13,01 m ²

Uwagi: 1. Powierzchnie pomieszczeń podano z uwzględnieniem grubości tynków, zgodnie z normą PN-ISO 9836.
 2. Wymiary pomieszczeń podano w stanie surowym, bez tynków.
 3. Powierzchnie oraz wymiary mogą ulec niewielkim zmianom w trakcie realizacji obiektu.

■ ściana zewnętrzna / konstrukcyjna
 ■ ściana wewnętrzna / działłowa



INWESTOR:

EP DEVELOPMENT Sp. z o.o.
 ul. Jasna 15, 05-101 Nowy Dwór Mazowiecki, www.europartner.nieruchomosci.pl

PROJEKTANT:

ATI ARCHITEKTURA TECHNIKA INWESTYCJE Sp. z o.o.
 02-785 Warszawa, ul. Nutki 3

3 pokoje
1 piętro
63,76 m²
46 nr lokalu